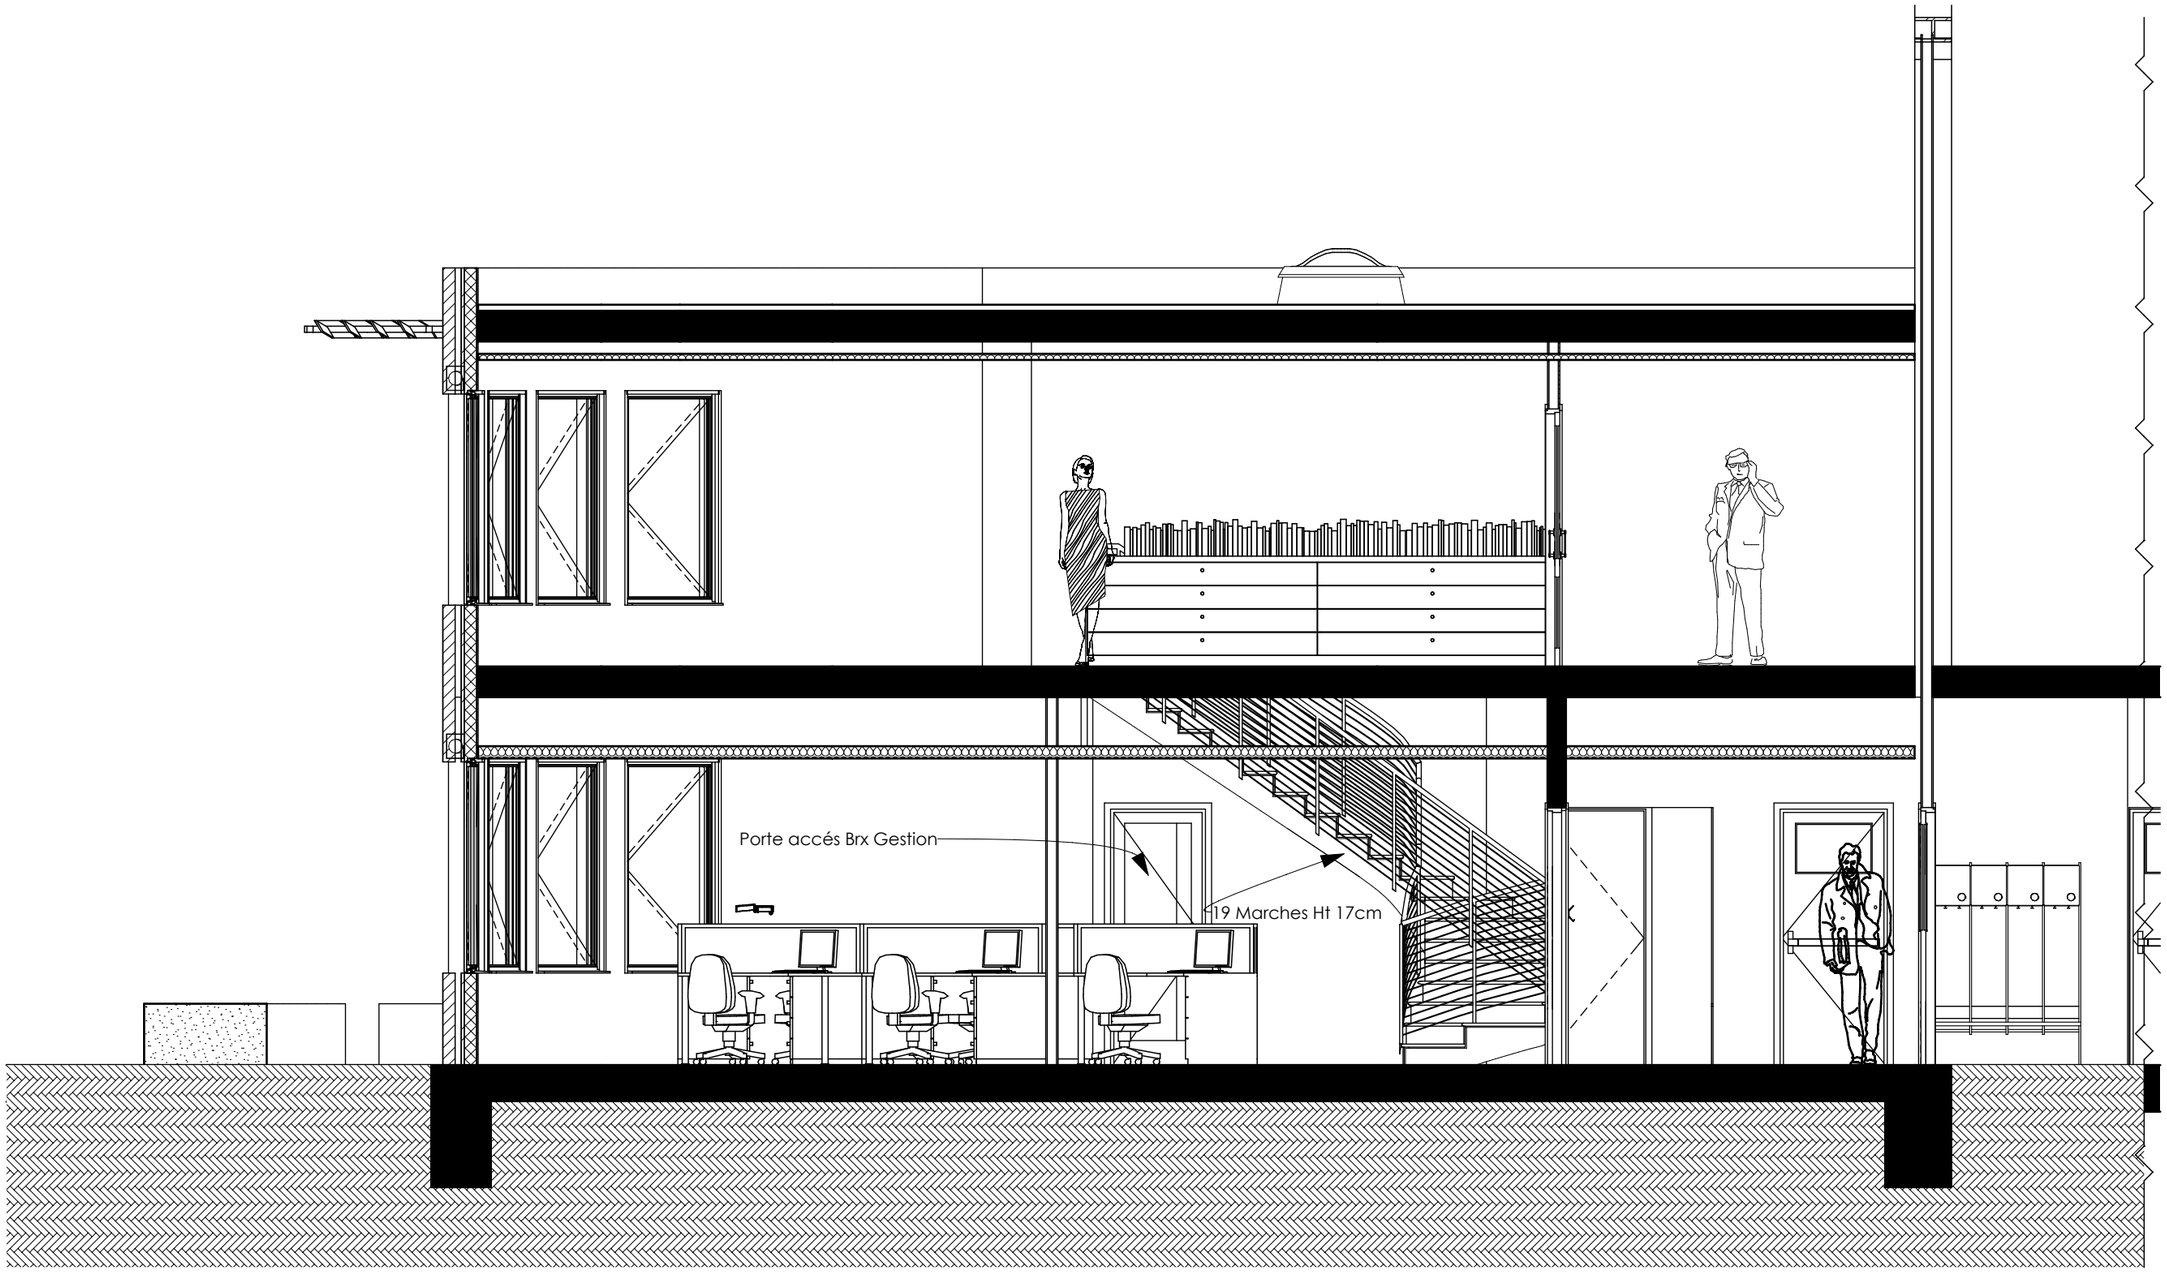


| | | | | |
|---|---|---|---|---|
| REF DOSSIER / ARCUS INOX / ENTREPOT DE STOCKAGE - BELLOY EN FRANCE<br>Adresse Siège : Route de Paris - Z.A de l'Orme - 95270 VIARMES<br>Représenté par Monsieur Mouton | DOSSIER DE DEMANDE DE PERMIS DE CONSTRUIRE<br>CONSTRUCTION D'UN ENTREPOT<br>ROUTE DE PARIS - ZA DE L'ORME - BELLOY EN FRANCE - 95270<br>PARCELLES A N°341-179 | REF<br>DATE 07/09/2022<br>ECHELLE 1/50 | APS - Plan d'aménagement des bureaux<br>**ind 009 - BUREAUX AVEC ETAGE (R+1) & Zone sur Atelier** | T.M.J.A<br>Image Architecture<br>*Image d'Architecture*<br>Ph Colson<br>20 Rue Mde de la Guette<br>94520 Mandres les Roses |