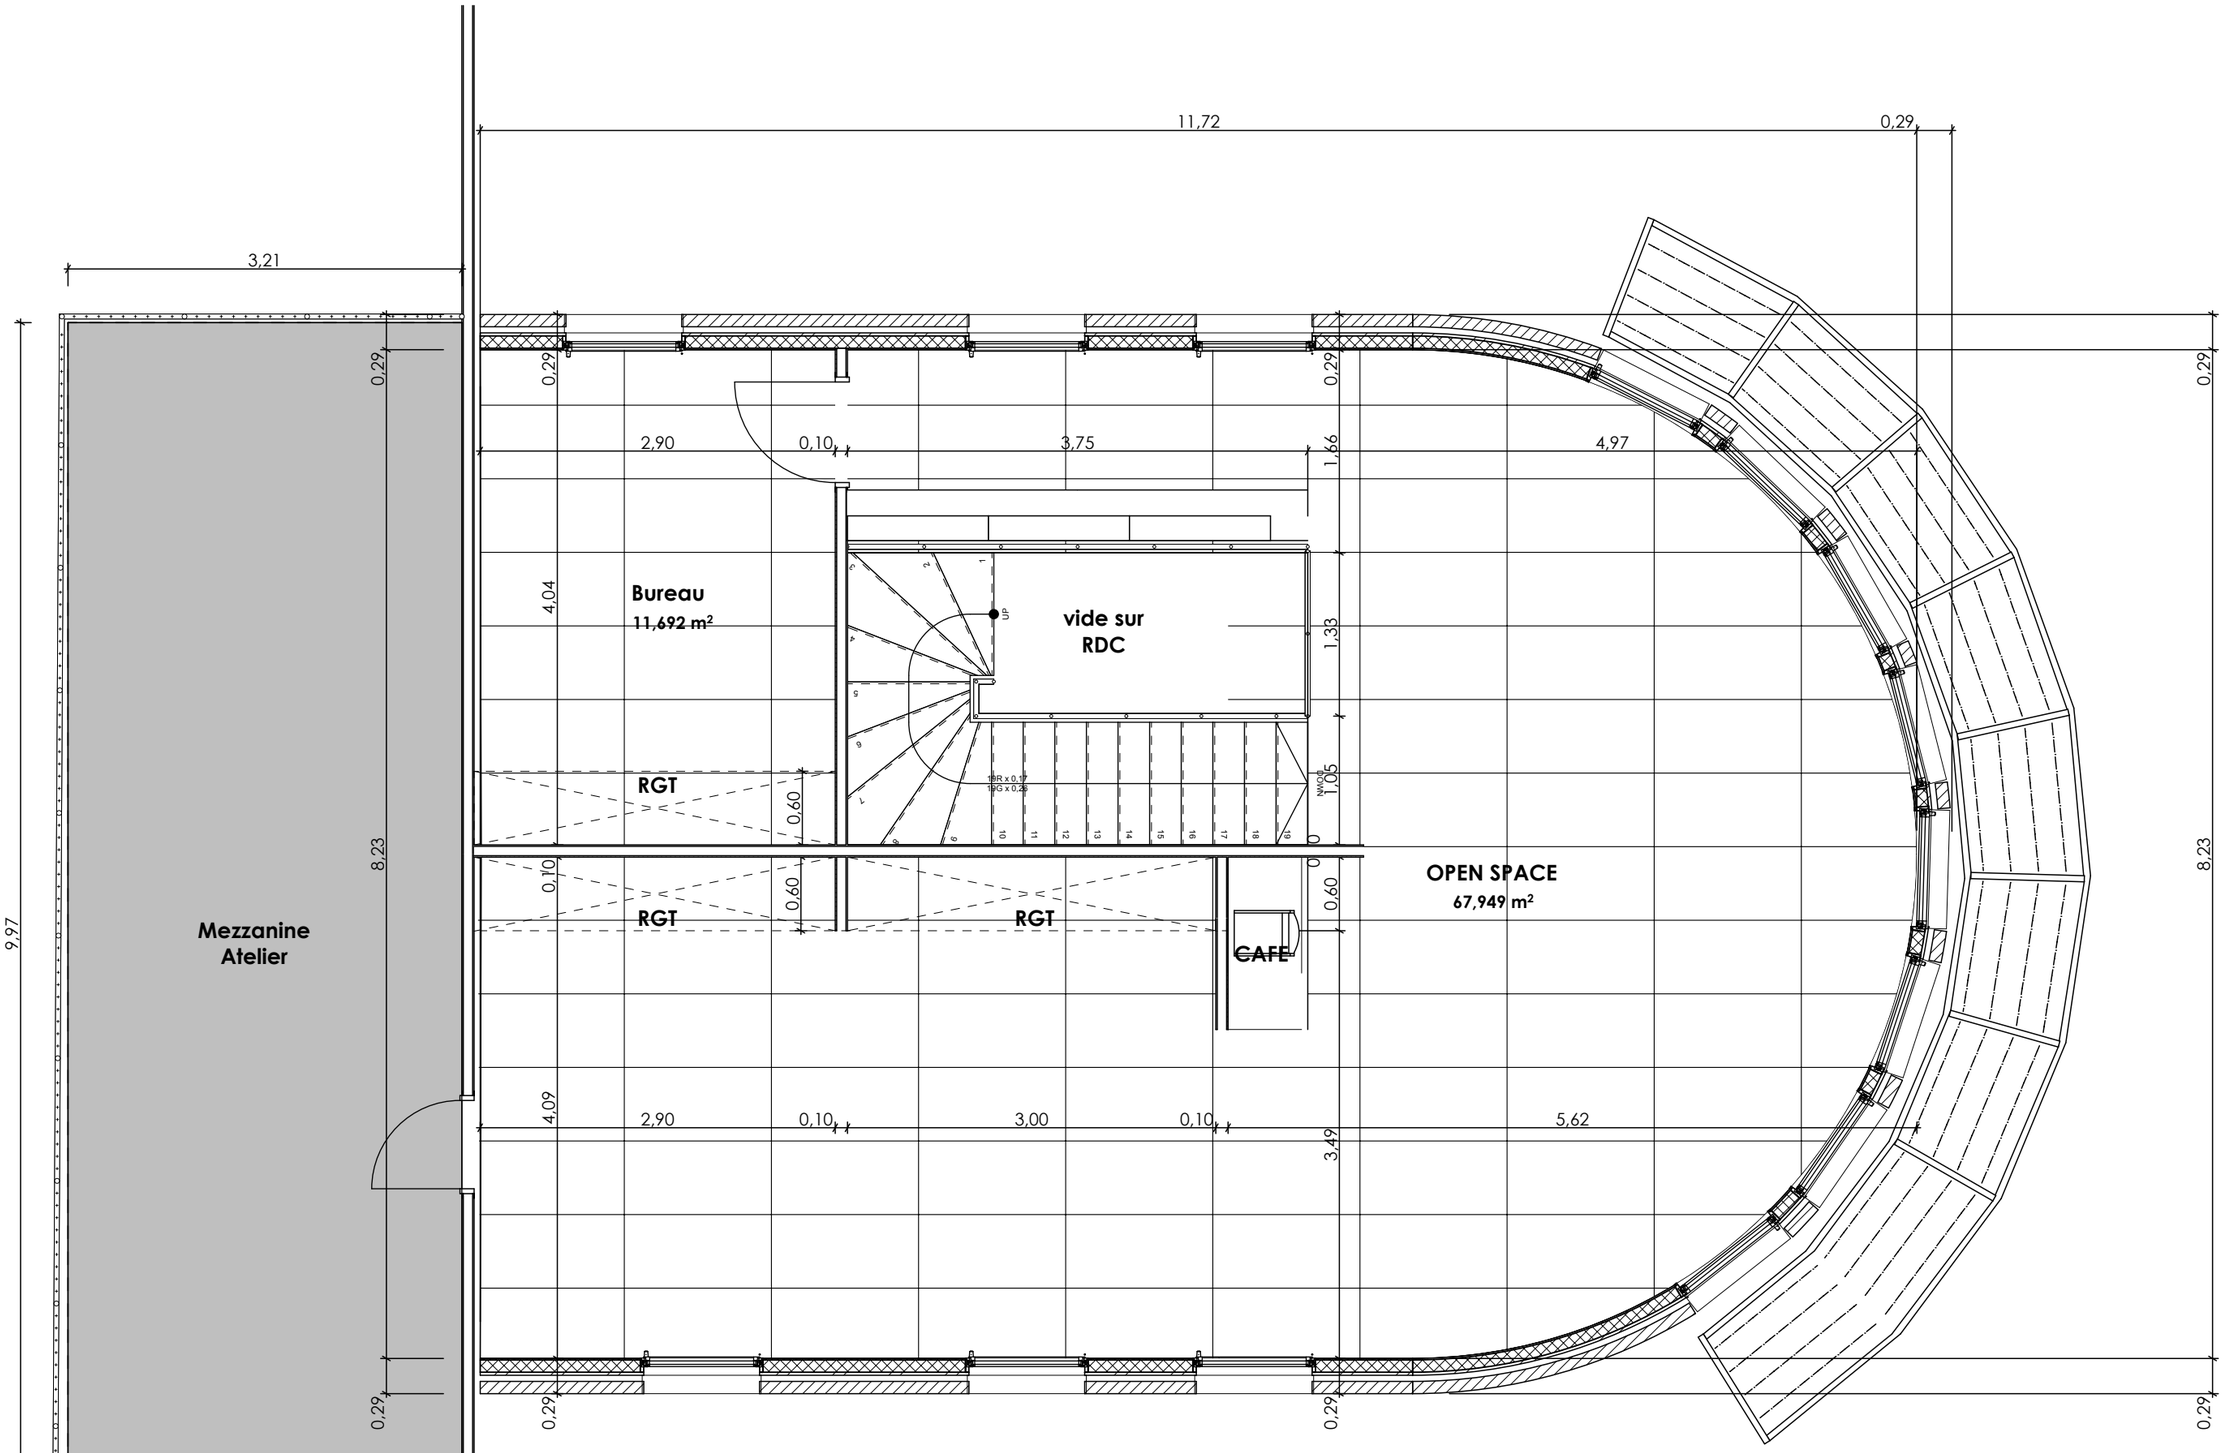

REF DOSSIER / ARCUS INOX / ENTREPOT DE STOCKAGE - BELLOY EN FRANCE Adresse Siège : Route de Paris - Z.A de l'Orme - 95270 VIARMES Représenté par Monsieur Mouton	DOSSIER DE DEMANDE DE PERMIS DE CONSTRUIRE CONSTRUCTION D'UN ENTREPOT ROUTE DE PARIS - ZA DE L'ORME - BELLOY EN FRANCE - 95270 PARCELLES A N°341-179	REF DATE 07/09/2022 ECHELLE 1/50	APS - Plan d'aménagement des bureaux **ind 009 - BUREAUX AVEC ETAGE (R+1) & Zone sur Atelier**	T.M.J.A *Image d'Architecture* Ph Colson 20 Rue Mde de la Guette 94520 Mandres les Roses