A-A 1:50

Block 2

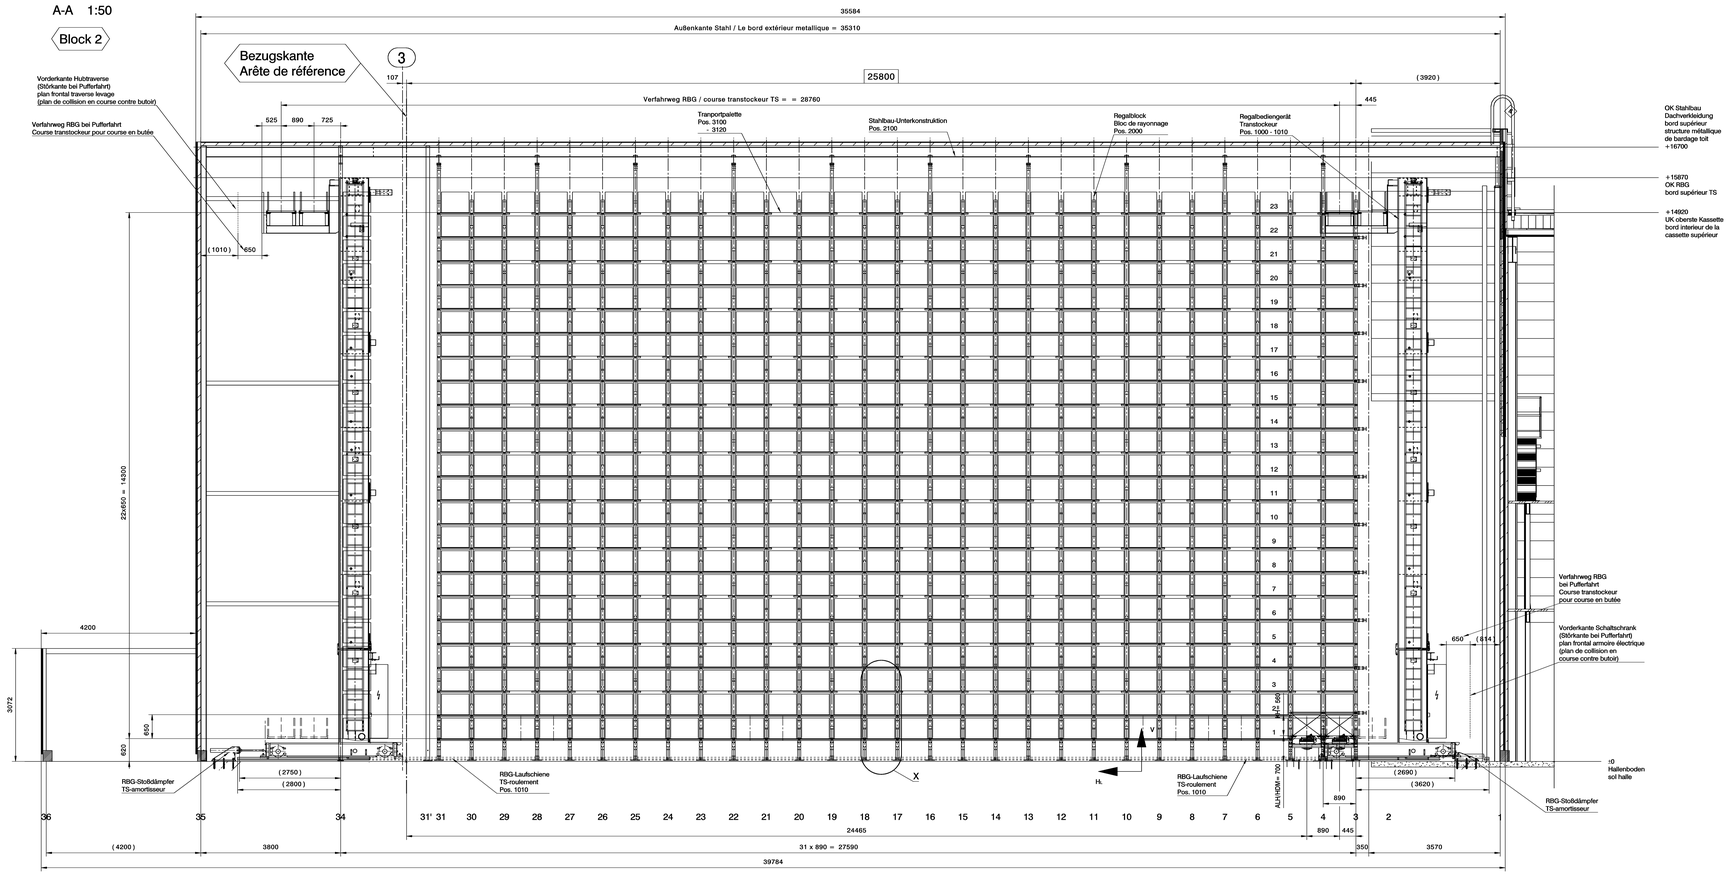

Station 1

Umlaufstation Pos.4100
+ Konturenkontrolle Pos.4102
+ Kurzhubeinrichtung Pos.4103
Station de permutation pos.4100
+ contrôle contours pos.4102
+ dispositif de levage à course courte pos.4103

X 1:20

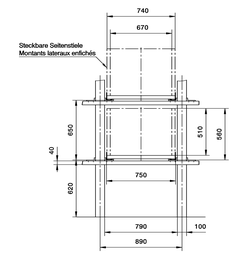

Projekt	RENOVAL F - 49360 Yzernay (669223)			
	Erforderliche technische Änderungen behalten wir uns vor.			
d	Station 2, 3 und 4 ALH=620 war ALH=800	o.antr.	07.12.2018	pierro-
c	Terminal Station 1 versetzt	o.antr.	16.04.2018	schoch-s
b	Bedienpulte versetzt , Lage Motoren Station 3 + 4 korrigiert	o.antr.	05.04.2018	schoch-s
Index	Art der Änderung	Anlg.Nr.	Datum	Name

Teilbenennung: RENOVAL / F - 49360 Yzernay (Auftr.-Nr. 669223)

KASTO Maschinenfabrik GmbH & Co KG
Industrie-Straße 12
Postfach 1140 / 1141 (78609)
D-77855 Achern-Gamshurst

Für die Zeichnungen wird jeglicher Rechtsschutz in Anspruch genommen. Sie darf unerlaubt weder kopiert, noch Dritten zugänglich, mitgeteilt noch anderweitig mißbräuchlich werden und bleibt unser Eigentum.

1:100	Gewicht in kg			
		Datum	Name	Ersetzt durch
	gez.:	24.05.2017	ckelsen	Ersatz für 06409961
1:50 1:20	gepr.	10.12.2018	ghomsi-f	Vom Kunden genehmigt
1:10 -	NOR	10.12.2018	rotth-san	

Bezeichnung: Plan d'installation UNICOMPACT 1.0

Blatt	Maschinennummer / Dokumentnummer	Zg. Format	Materialklasse
2/4	06506631	S1	000502

Ersatzformular
Substitut formulaire
Sustituto formulario