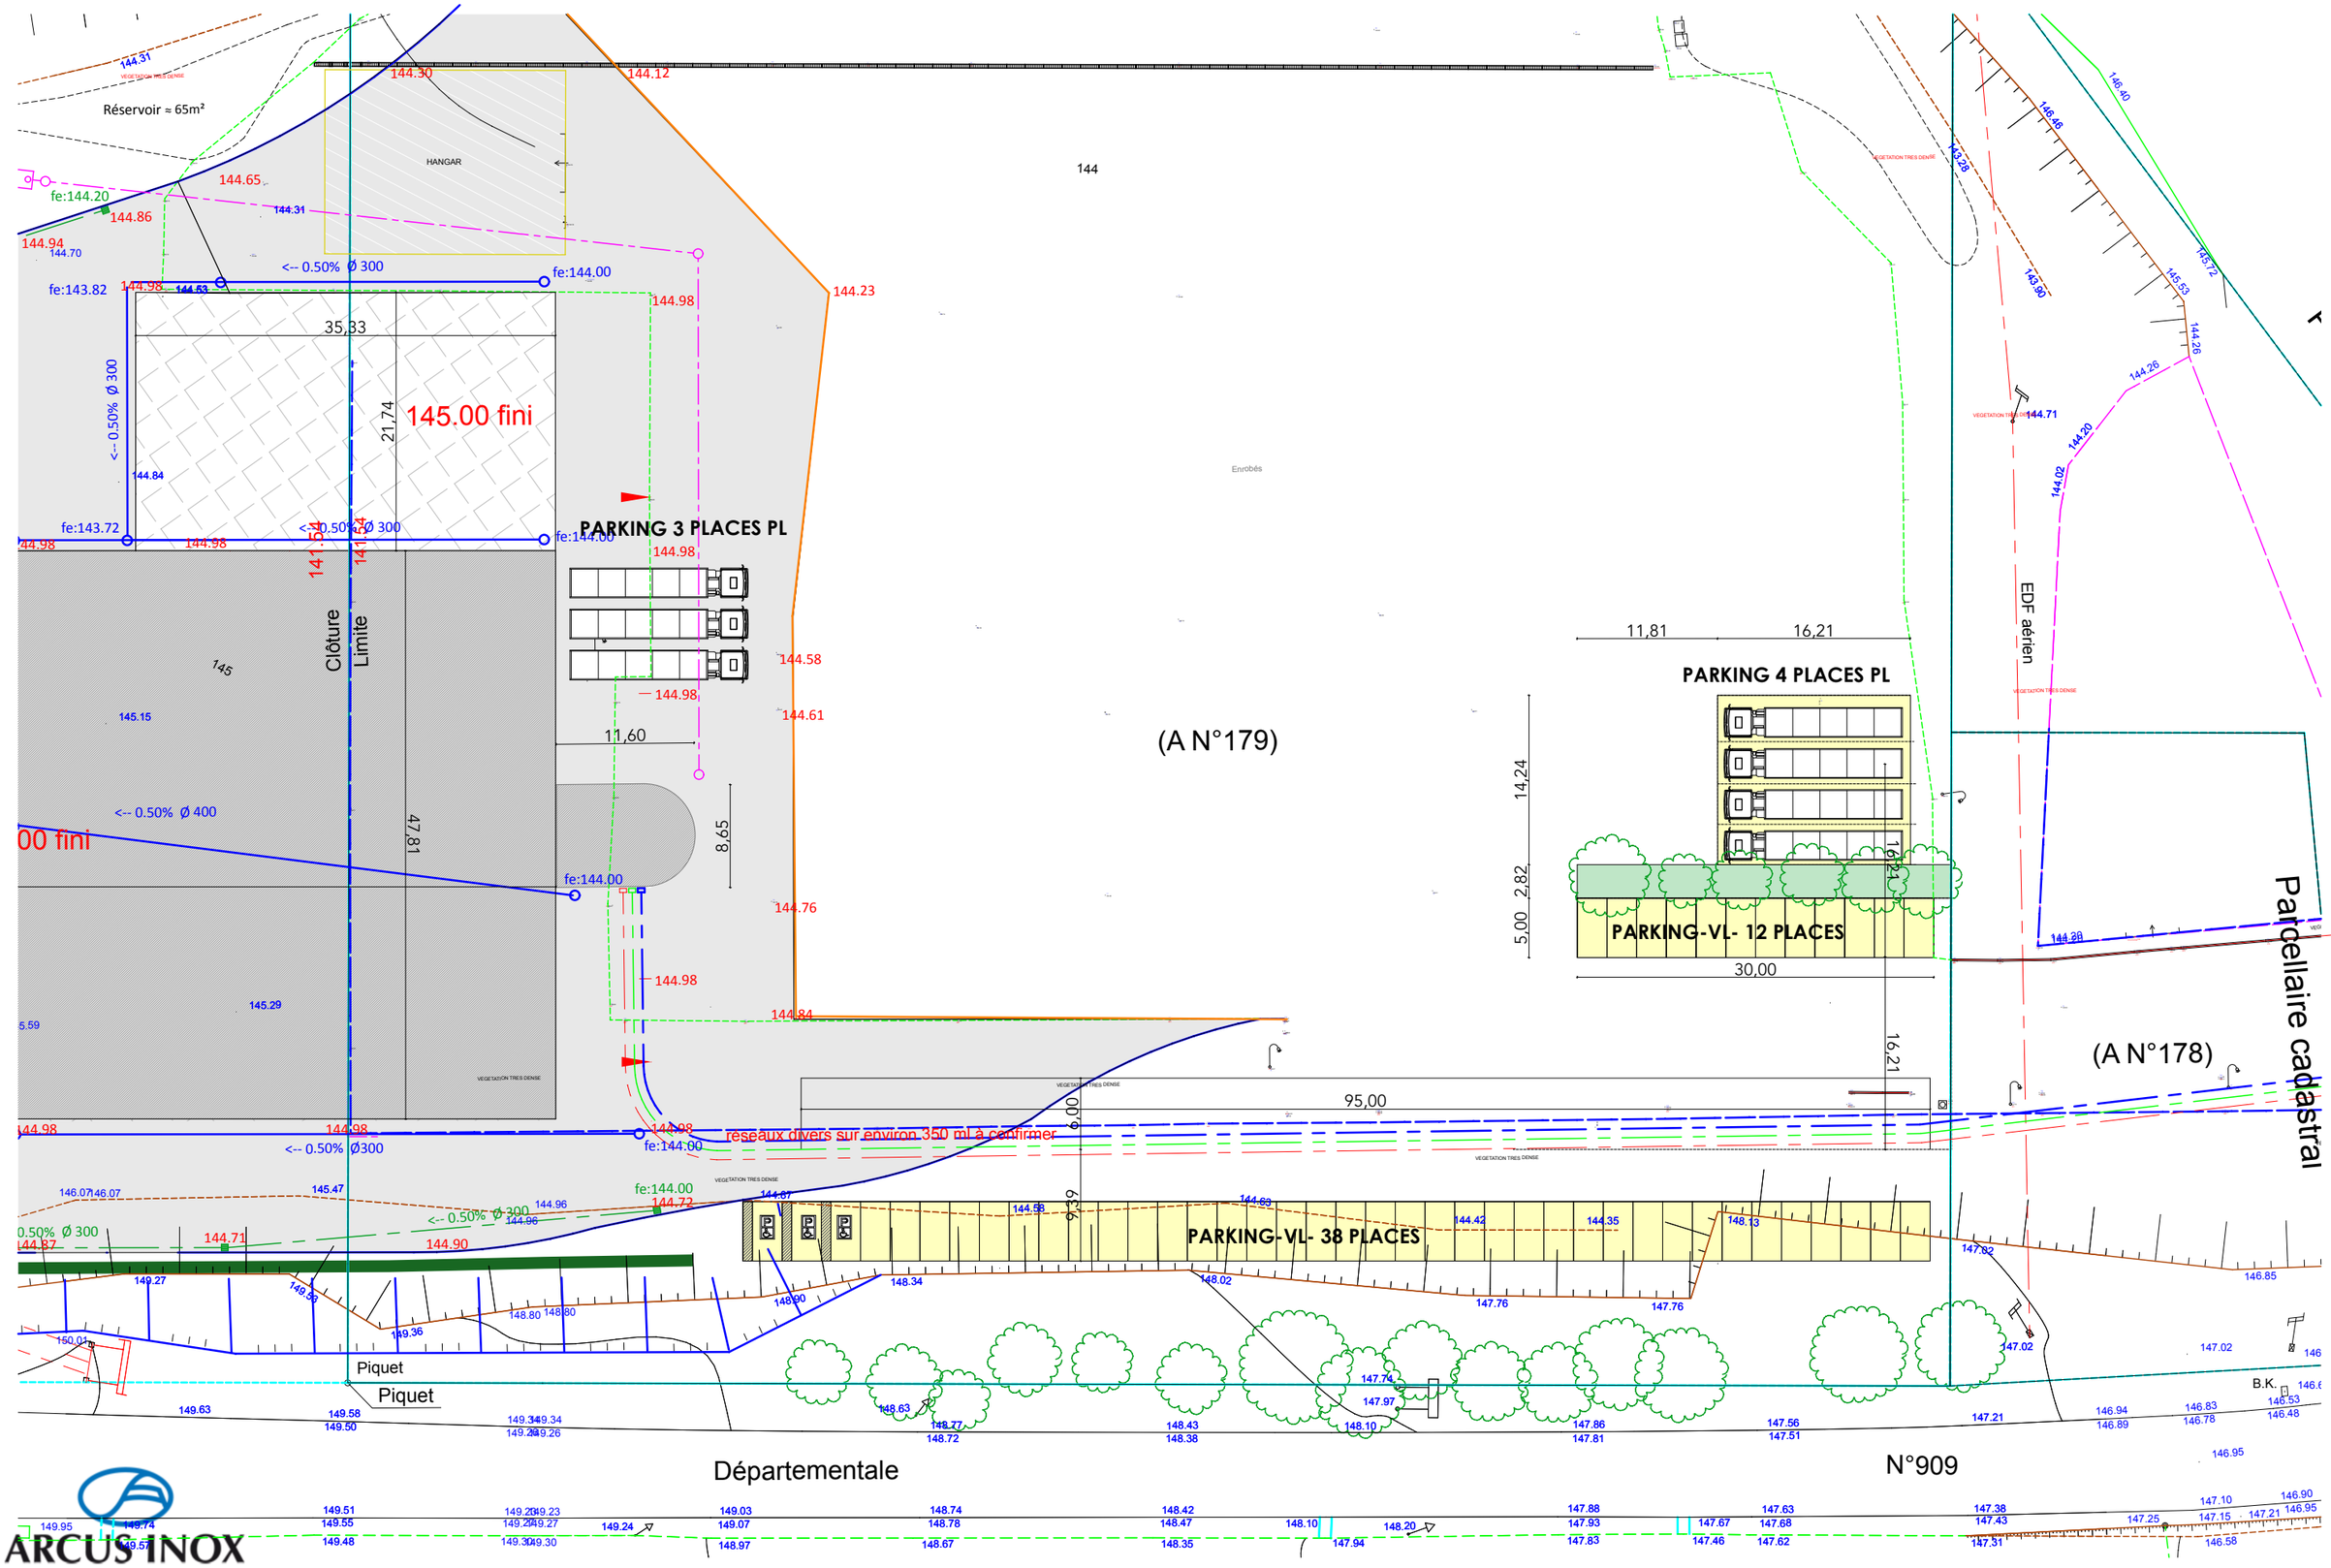

ARCUS INOX

PIECES DU MARCHE TRAVAUX EN DATE DU 06/07/2022

REF DOSSIER / ARCUS INOX / ENTREPOT DE STOCKAGE - BELLOY EN FRANCE Adresse Siège : Route de Paris - Z.A de l'Orme - 95270 VIARMES Représenté par Monsieur Mouton	DOSSIER DE DEMANDE DE PERMIS DE CONSTRUIRE CONSTRUCTION D'UN ENTREPOT ROUTE DE PARIS - ZA DE L'ORME - BELLOY EN FRANCE - 95270 PARCELLES A N°341-179	REF DATE 24/10/2022 ECHELLE	**MODIFICATION IMPLANTATION PARKING** **INDICE 010 - PARK - hand**	*Image d'Architecture* Ph Colson 20 Rue Mde de la Guette 94520 Mandres les Roses